


# 楊梅市楊湖路一段(原中華工程)丁種建築用地

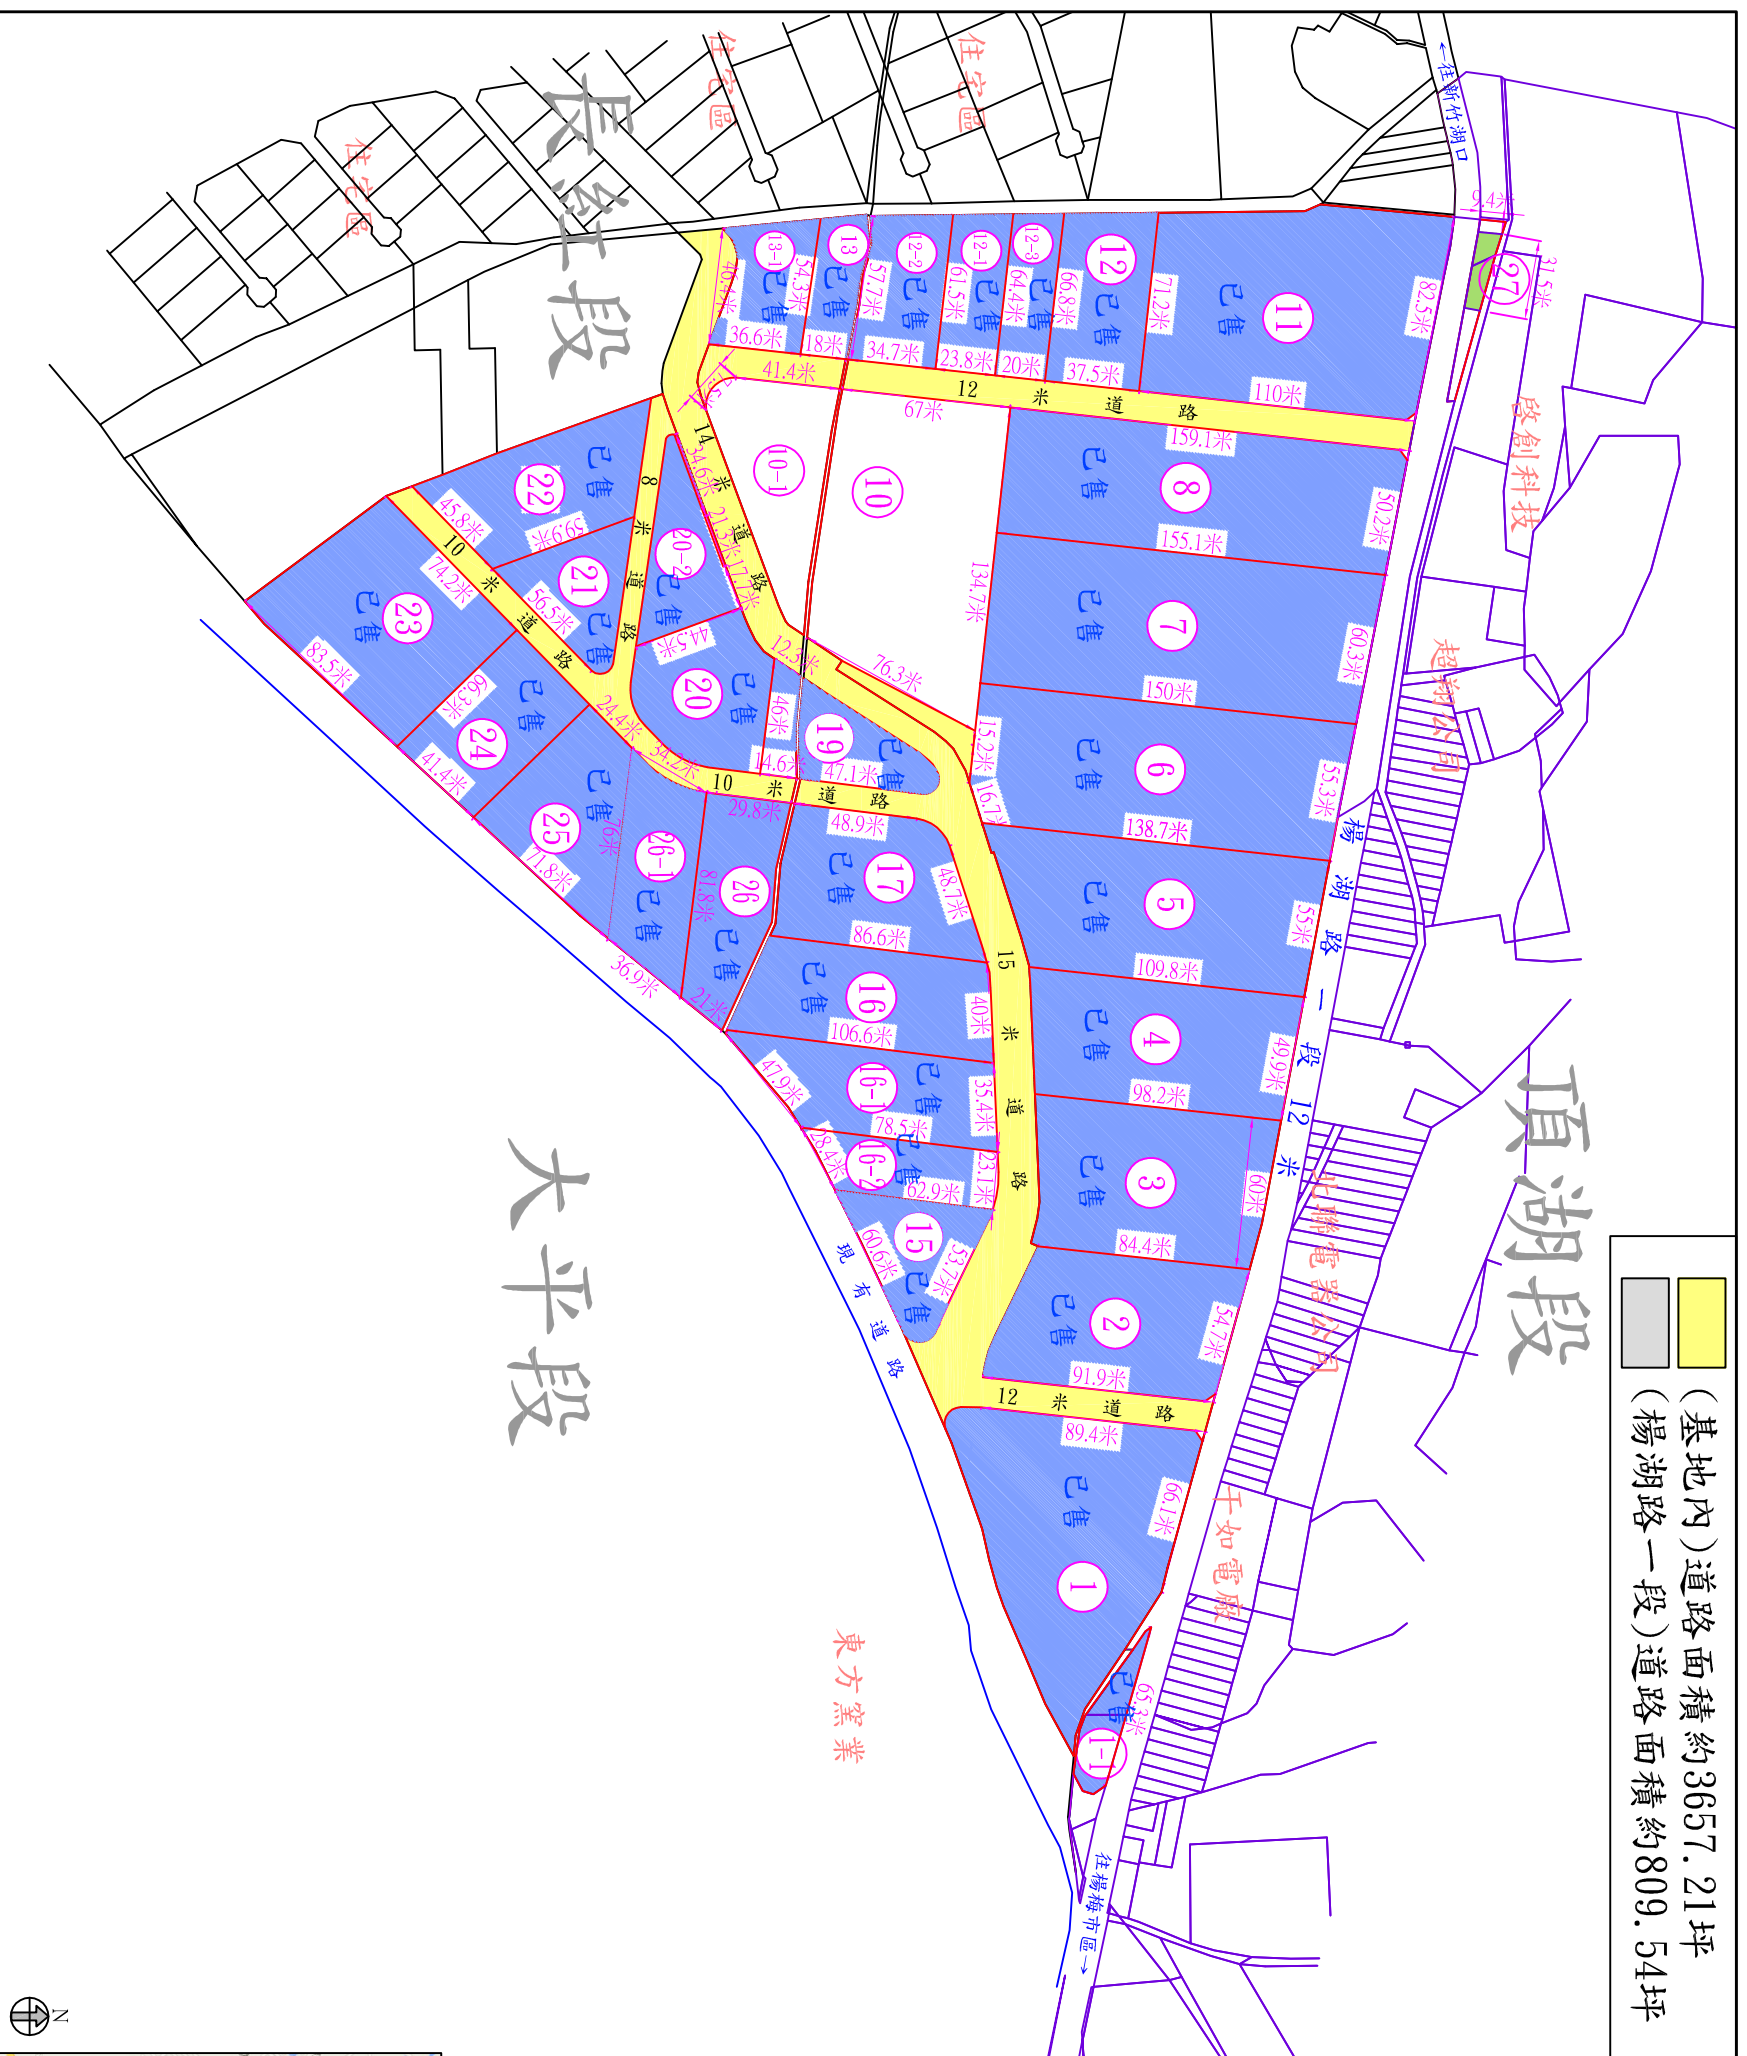

(基地內)道路面積約3657.21坪  
 (楊湖路一段)道路面積約809.54坪

土地銷售面積 (單位:坪)			
編號	土地	道路	總面積
10	2416.48	266.51	2682.99
10-1	915.49	100.85	1016.34

完成日期:1050302-1

座落地段:楊梅市長紅段、頂湖段 A3:S=1/3000

註一: 本案現地未辦理鑑界事宜, 圖為地籍圖謄本套繪, 僅供參考實際仍依地政機關現地複丈成果為準。

