


桃園市大園區五塊厝段下埔小段1726、1726-6、1726-7、1696地號

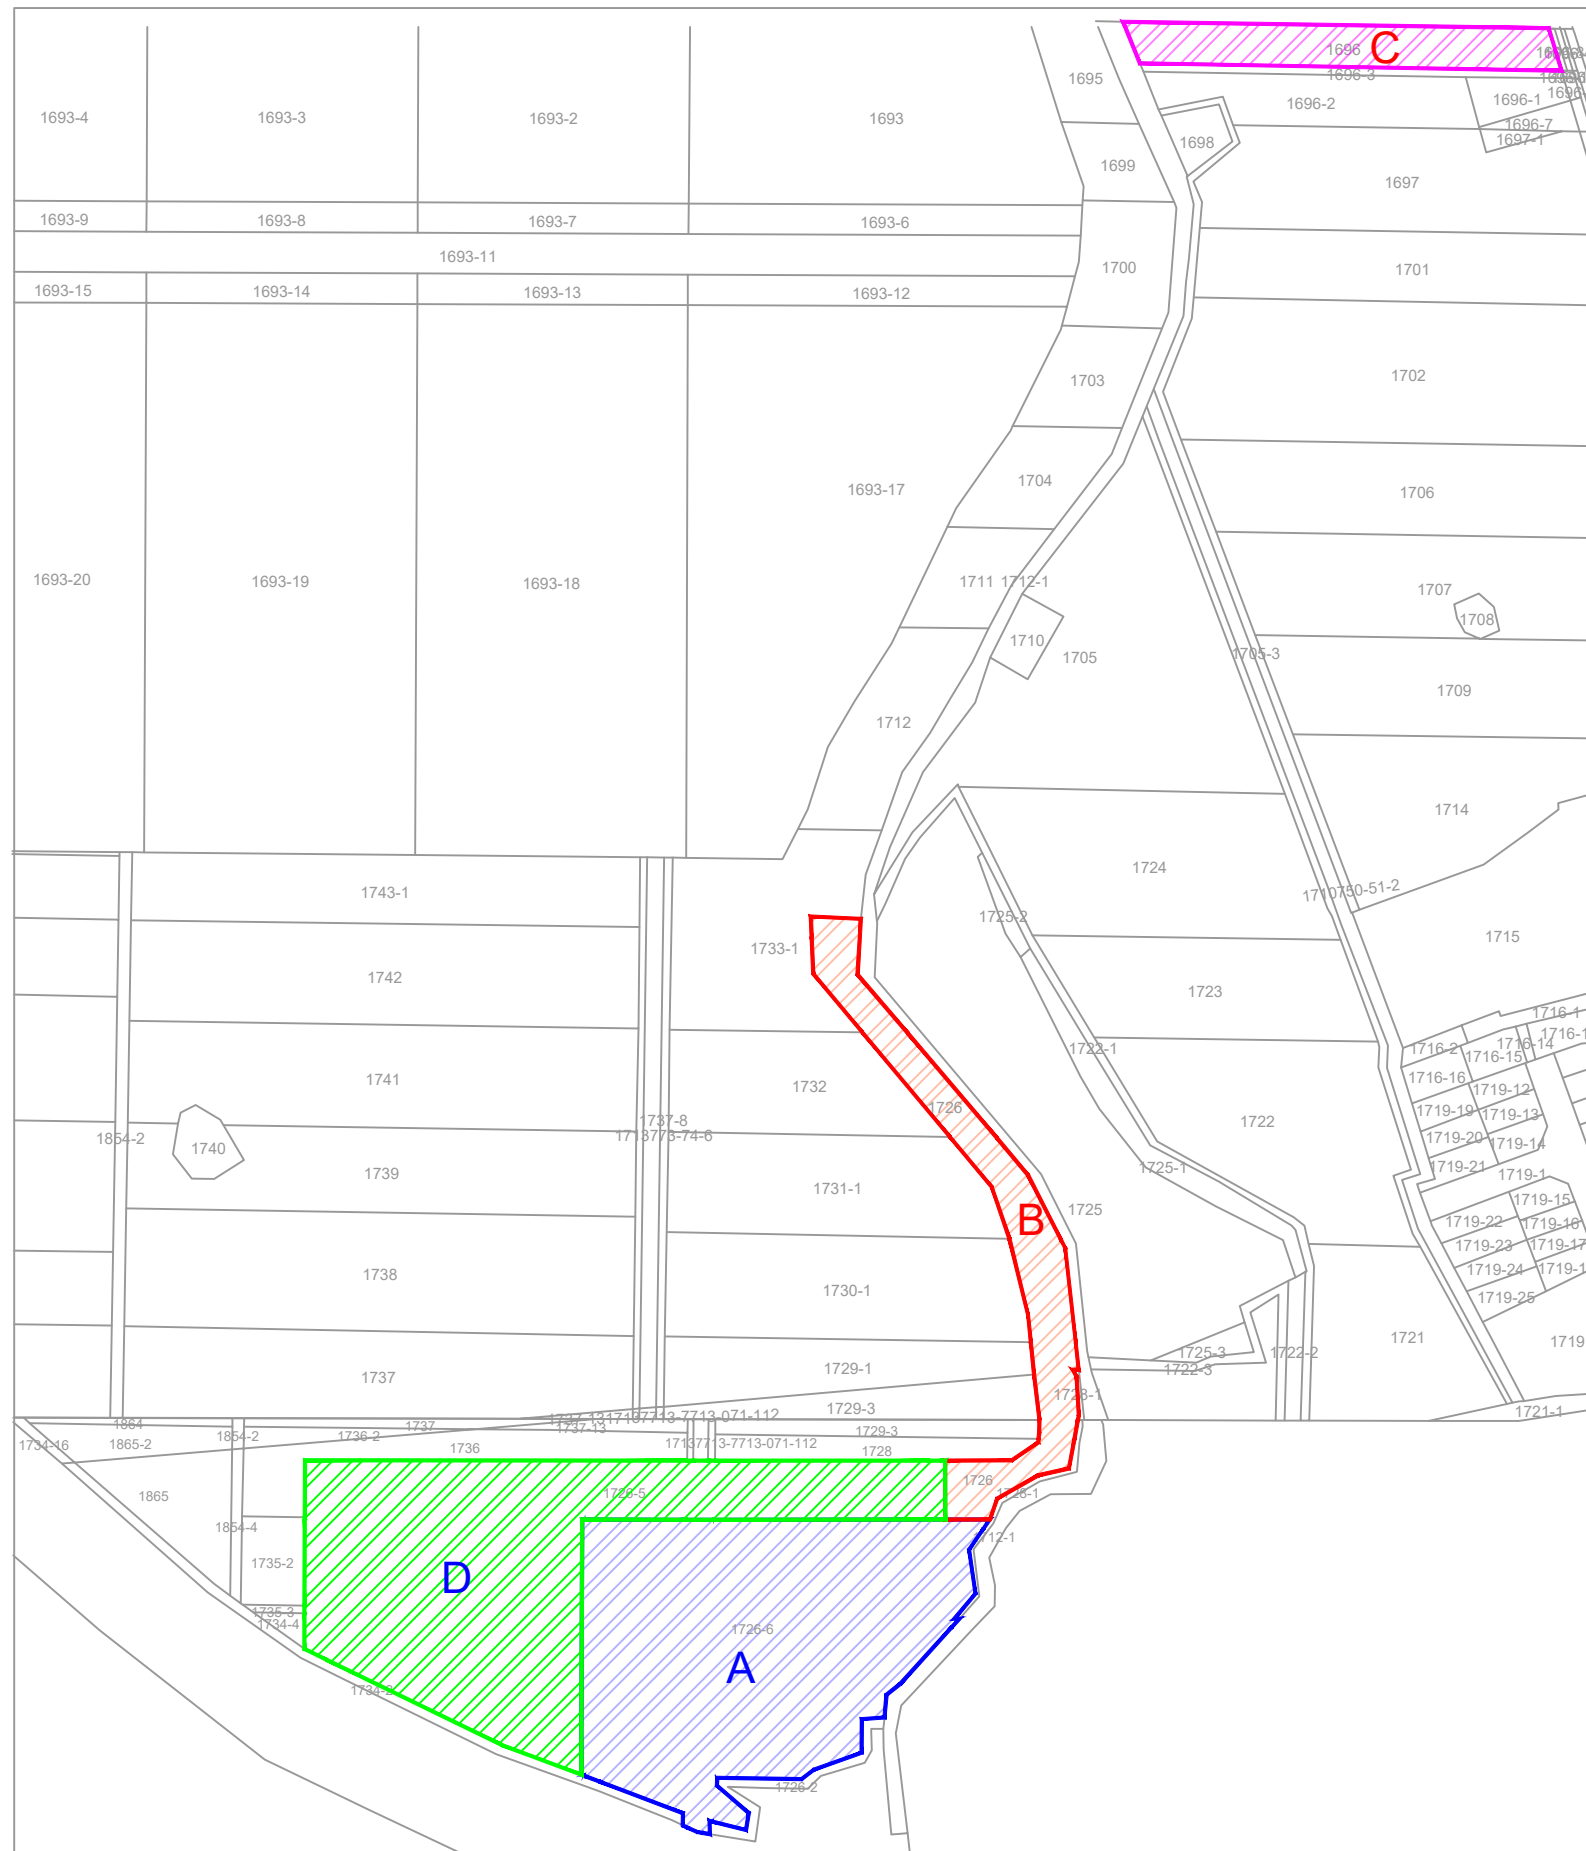

土地面積 單位:坪			
名稱	地目	地號	土地面積
A	丁種建築用地	1726-6 1726-7	1421.75坪
B	丁種建築用地	1726	365.72坪
C	丁種建築用地	1696	10.52坪 (持分1/20)
D	丁種建築用地	1726-5	1421.75坪

總坪數：3219.75坪



註一：本案現地未辦理鑑界事宜，圖內以地籍圖謄本套繪，僅供參考實際仍依地政機關現地複丈成果為準。

土地座落	土地使用分區	建蔽率 / 容積率	圖號
桃園市大園區五塊厝段下埔小段	丁種建築用地		GJ1140911001

大園區五塊厝段下埔小段分析表(華隆)

土地不動產分析表-114年

使用分區：一般農業區

編號	地號	使用地類別	面積		公告現值(m ²)	公告現值總價	備註
			(m ²)	(坪)			
1	1726		1,209.00	182.86	14,017	16,946,553	
2	1726-6	丁種建築用地	4,655.00	1,408.14	13,451	62,614,405	
3	1726-7		45.00	13.61	13,800	621,000	
4	1696		695.00	210.24	18,966	329,534	40/1
總計：			5,864.00	1,609.86	****	80,181,958	