


楊梅區高獅段工業用地-丁種建築用地

土地總面積：38461.77坪
基地地址：高獅路160號

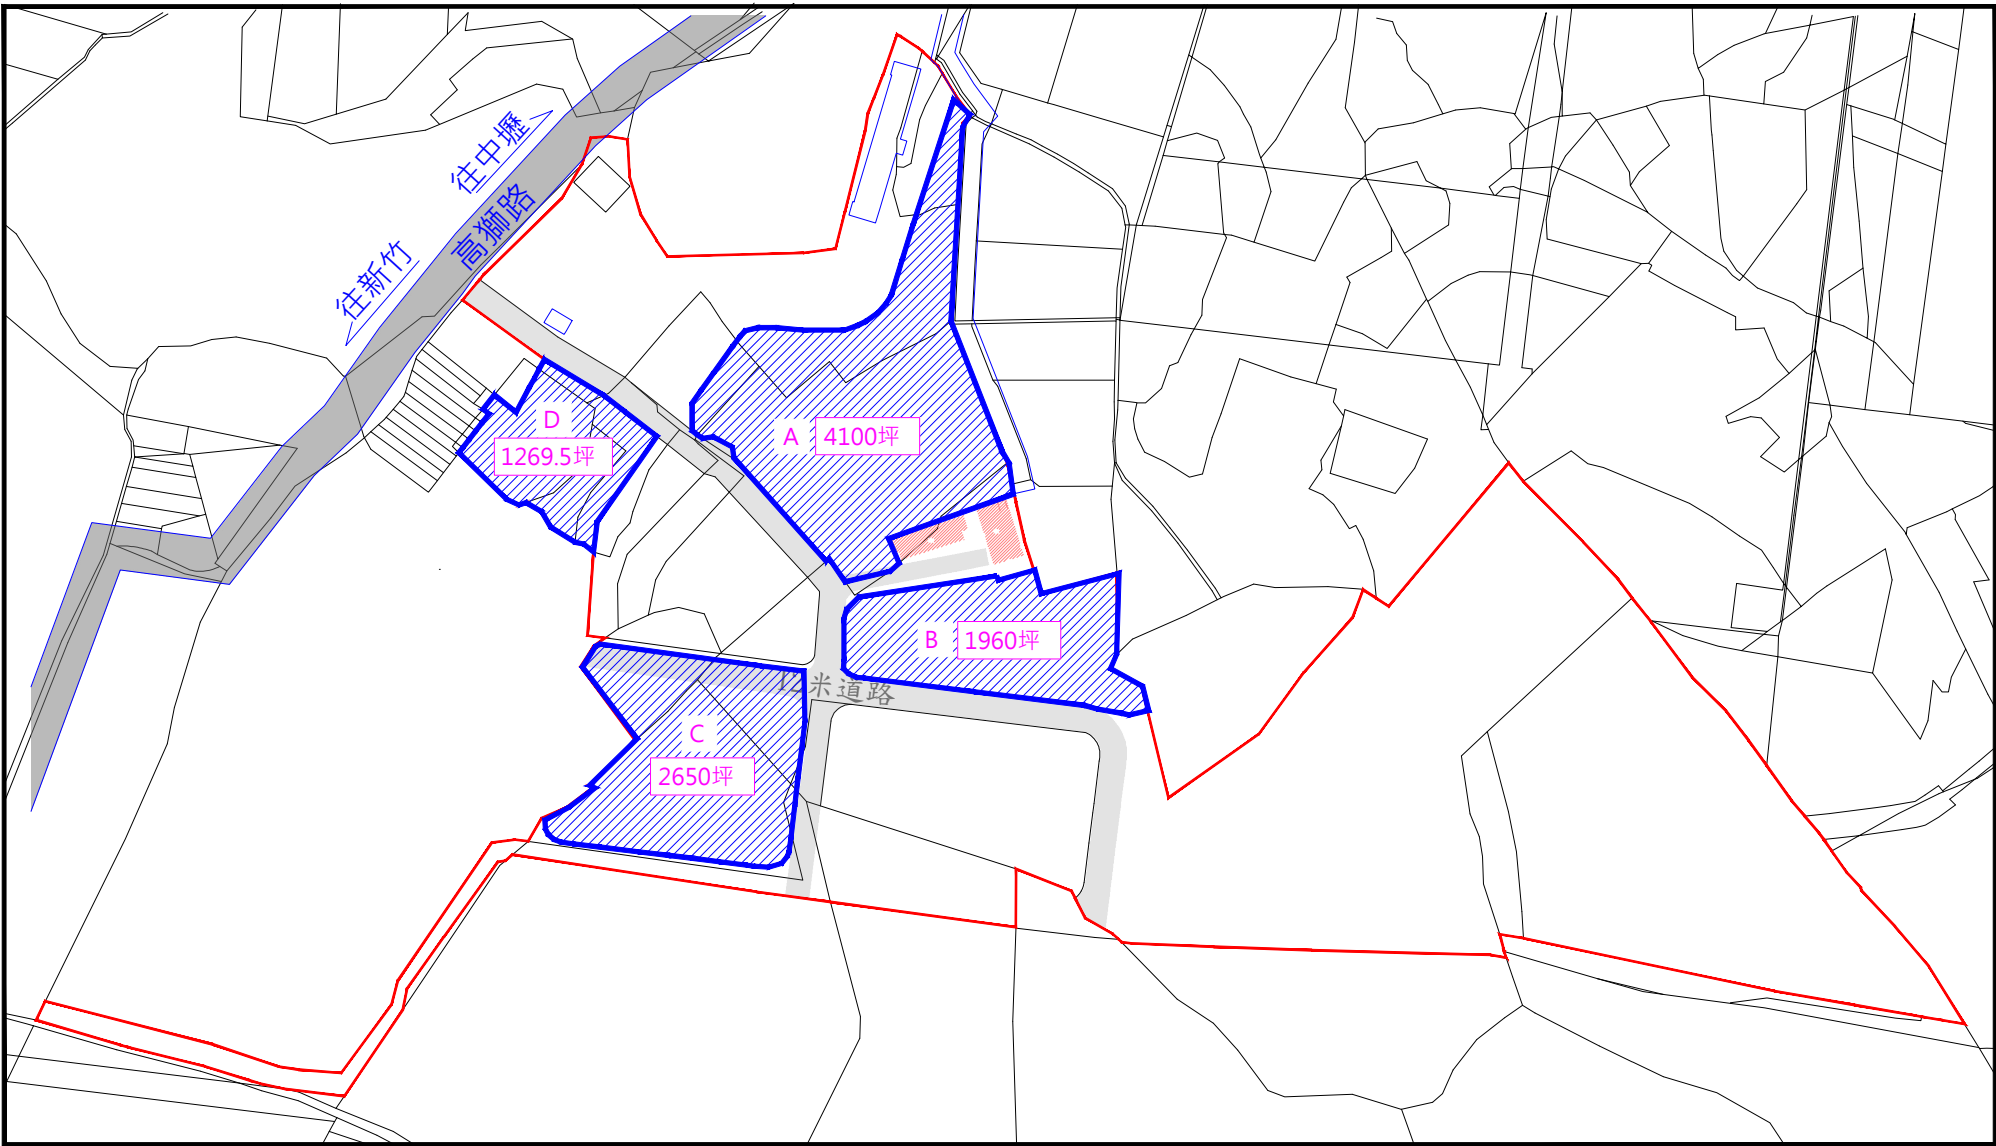

編號	座落地號	面積(坪)
A	599.605.606.597	4,100.0
B	746	1,960.0
C	750.644.748.751	2,650.0
D	632.633.634.635	1,269.5



註一：本案現地未辦理鑑界事宜，圖內以地籍圖謄本套繪，僅供參考實際仍依地政機關現地複丈成果為準。

	土地座落	土地使用分區	建蔽率 / 容積率	比例：
	楊梅區高獅段	丁種建築用地	70% / 300%	A3 / 1 : 3500 圖號： PP1130606001

楊梅鎮高獅段土地分析表(113年度)

編號	地號	面積	面積	公告現值 (m2)	公告現值總價
		(平方公尺)	(坪)		
1	563	2417.63	731.33	11,100	26,835,693
2	597	1335.42	403.96	11,100	14,823,162
3	598	445.21	134.68	11,100	4,941,831
4	599	13302.60	4024.04	11,100	147,658,860
5	605	9452.76	2859.46	11,100	104,925,636
6	606	2056.01	621.94	11,100	22,821,711
7	607	977.58	295.72	11,100	10,851,138
8	608	389.95	117.96	11,100	4,328,445
9	609	72.84	22.03	11,100	808,524
10	610	200.59	60.68	11,100	2,226,549
11	611	144.79	43.80	11,100	1,607,169
12	612	698.32	211.24	11,100	7,751,352
13	617	43.69	13.22	11,100	484,959
14	632	180.33	54.55	11,100	2,001,663
15	633	2339.14	707.59	11,100	25,964,454
16	634	763.61	230.99	11,100	8,476,071
17	635	881.86	266.76	11,100	9,788,646
18	636	531.56	160.80	11,100	5,900,316
19	637	1295.4	391.86	11,100	14,378,940
20	638	1206.08	364.84	11,100	13,387,488
21	639	2682.3	811.40	11,100	29,773,530
22	640	657.57	198.91	11,100	7,299,027
23	641	979.15	296.19	11,100	10,868,565
24	644	1633.16	494.03	11,100	18,128,076
25	744	21069.37	6373.48	11,100	233,870,007
26	745	1399.59	423.38	11,100	15,535,449
27	746	40873.13	12364.12	11,100	453,691,743
28	748	548.04	165.78	11,100	6,083,244
29	749	7601.22	2299.37	11,100	84,373,542
30	750	6151.11	1860.71	11,100	68,277,321
31	751	1566.32	473.81	11,100	17,386,152
32	752	3250.02	983.13	11,100	36,075,222
總 計：		127146.35	38461.77	***	1,375,249,263