


龍潭區中正路農地分割圖

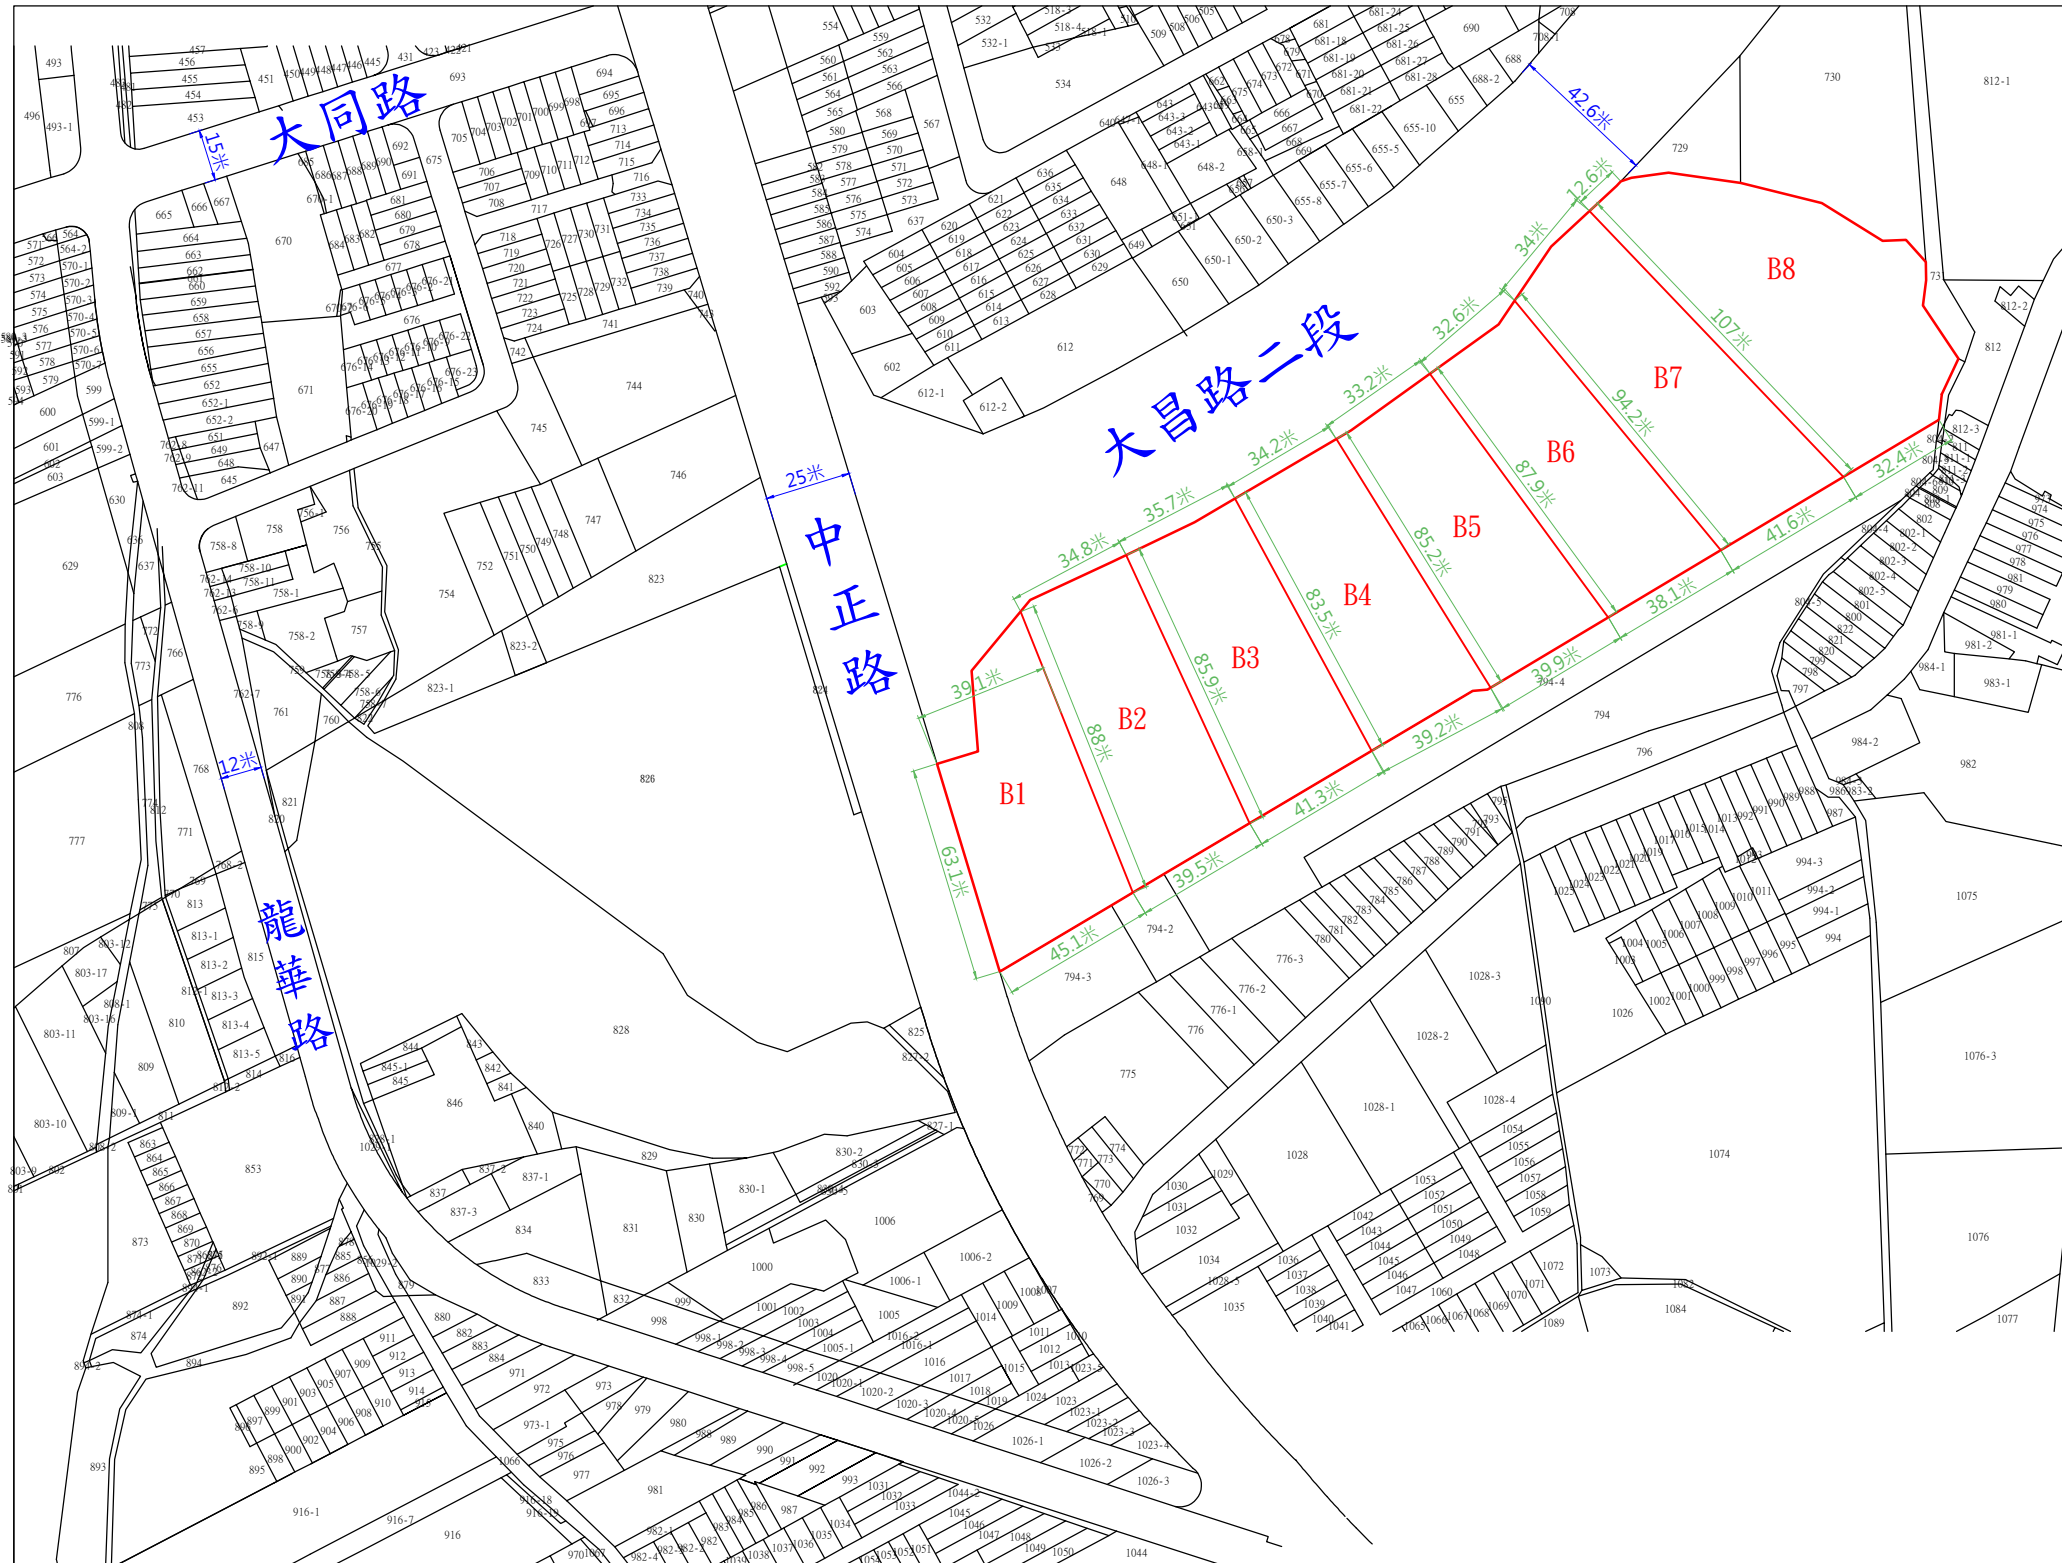

土地銷售面積	
大湖段	
編號	面積(坪)
B1	927.5
B2	978.92
B3	980.81
B4	926.22
B5	953.55
B6	957.54
B7	1142.51
B8	1524.14
小計	8391.19

物件位置圖



註1：本案現地未辦理鑑界事宜，圖內地籍圖騰本套繪，僅供參考實際仍依地政機關現地複丈成果為準。

土地座落	土地使用分區	建蔽率 / 容積率	比例：
龍潭區大湖段	農業區	10% / ----	A3 / 1 : 2200
			圖號：
			PP111070501

龍潭中正路農地-土地分析表(113年)

使用分區：農業區

使用地類別：農牧用地

編號	地號	面積		公告現值	公告現值總價
		m ²	坪		
1	732	3,066.10	927.50	10,738	32,923,782
2	732-2	3,236.10	978.92	6,900	22,329,090
3	732-3	3,242.35	980.81	6,900	22,372,215
4	732-4	3,061.88	926.22	6,900	21,126,972
5	732-5	3,152.23	953.55	6,900	21,750,387
6	732-6	3,165.42	957.54	6,900	21,841,398
7	732-7	3,690.36	1,116.33	6,900	25,463,484
8	732-8	4,996.21	1,511.35	6,900	34,473,849
9	732-1	86.52	26.17	6,900	596,988
10	732-9	42.27	12.79	6,900	291,663
總計：		27,739.44	8,391.18	****	203,169,828

地籍圖謄本

大溪電謄字第129202號


土地坐落：桃園市龍潭區大湖段732, 732-1, 732-2, 732-3, 732-4, 732-5, 732-6, 732-7, 732-8, 732-9地號共10筆

本謄本與地籍圖所載相符（實地界址以複丈鑑界結果為準）



資料管轄機關：桃園市大溪地政事務所
本謄本核發機關：桃園市大溪地政事務所
中華民國 105年11月16日10時45分

主任：江日春

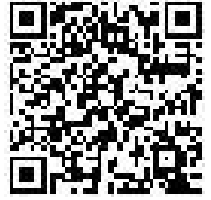

比例尺：1/2000

原比例尺：1/500

本謄本係網路申領之電子謄本，由基進建設股份有限公司自行列印
謄本種類碼：R3DLVN8QAL，可至：<http://ep.land.nat.gov.tw> 查驗本謄本之正確性
惟為考量檔案傳輸中心之資料負荷度，線上有效查驗期限為三個月。